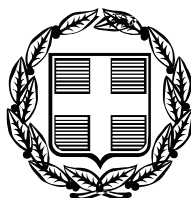



# ΕΦΗΜΕΡΙΣ ΤΗΣ ΚΥΒΕΡΝΗΣΕΩΣ

## ΤΗΣ ΕΛΛΗΝΙΚΗΣ ΔΗΜΟΚΡΑΤΙΑΣ

**ΤΕΥΧΟΣ ΑΝΑΓΚΑΣΤΙΚΩΝ ΑΠΑΛΛΟΤΡΙΩΣΕΩΝ ΚΑΙ ΠΟΛΕΟΔΟΜΙΚΩΝ ΘΕΜΑΤΩΝ** **Αρ. Φύλλου 448**

16 Σεπτεμβρίου 2009


## ΠΕΡΙΕΧΟΜΕΝΑ

### ΑΠΟΦΑΣΕΙΣ



## ΑΠΟΦΑΣΕΙΣ

Αριθμ. 2581 (1)

**Έγκριση τοπικού ρυμοτομικού σχεδίου στην εκτός σχεδίου περιοχή του Δήμου ΤΡΙΠΟΛΕΩΣ Ν. ΑΡΚΑΔΙΑΣ για τον καθορισμό χώρου νοσοκομείου και καθορισμός όρων και περιορισμών δόμησης αυτού**

Ο ΓΕΝΙΚΟΣ ΓΡΑΜΜΑΤΕΑΣ
ΠΕΡΙΦΕΡΕΙΑΣ ΠΕΛΟΠΟΝΝΗΣΟΥ

Έχοντας υπόψη:

1. Τις διατάξεις των άρθρων 114, 248, 249, 250 και 255 του Κώδικα Βασικής Πολεοδομικής Νομοθεσίας, που κυρώθηκε με το άρθρο πρώτο του από 14.7.1999 π.δ/τος (Δ΄ 580), όπως τα άρθρα 248, 249, 250 και 255 τροποποιήθηκαν με τα άρθρα 5, 6, 7 και 13 αντίστοιχα του ν. 2831/2000 «Τροποποίηση των διατάξεων του ν. 1577/1985 (Γενικός Οικοδομικός Κανονισμός) και άλλες πολεοδομικές διατάξεις» (Α΄ 140).

2. Τις διατάξεις του ν. 2503/1997 «Διοίκηση, οργάνωση της Περιφέρειας, ρύθμιση θεμάτων για την τοπική αυτοδιοίκηση και άλλες διατάξεις» ΦΕΚ Α΄ 107/1997.

3. Τις διατάξεις του ν. 2647/22.10.1998 (Φ.Ε.Κ 237 Α).

4. Τις διατάξεις του ν. 2831/2000 «Τροποποίηση των διατάξεων του ν. 1577/1985 (Γενικός Οικοδομικός Κανονισμός) και άλλες πολεοδομικές διατάξεις» ΦΕΚ Α΄ 140/2000 και ειδικότερα του άρθρου 29, όπως αντικαταστάθηκε με το άρθρο 10 του ν. 3044/2002 (ΦΕΚ 197 Α΄).

5. Τις διατάξεις του άρθρου 90 του «Κώδικα Νομοθεσίας για την Κυβέρνηση και τα κυβερνητικά όργανα» που κυρώθηκε με το άρθρο πρώτο του π.δ./τος 63/2005 (ΦΕΚ 98Α΄).

6. Τα οριζόμενα στην υπ' αριθμ. 1779/7.5.2009 απόφαση Γενικού Γραμματέα Περιφέρειας Πελοποννήσου (Γ.Γ.Π.Π.) για την συγκρότηση Περιφερειακού Σ.Χ.Ο.Π. στην Δ/νση ΠΕ.ΧΩ.

7. Το υπ' αριθμ. ΠΕ.ΧΩ. 2268/11.6.2009 αίτημα του Γενικού Παναρκαδικού Νοσοκομείου Τρίπολης «Η Ευαγγελίστρια», για την έγκριση τοπικού ρυμοτομικού στην έκταση όπου λειτουργεί σήμερα το Νοσοκομείο.

8. Την Τεχνική Έκθεση και το από 14.5.2009 Τοπογραφικό Διάγραμμα του Αγρονόμου -Τοπογράφου Μηχ/κού Ιωάννη Λυμπεράκη.

9. Την υπ' αριθμ. 60677/2711/11.9.1986 απόφαση του Υπουργού Περιβάλλοντος, Χωροταξίας και Δημοσίων Έργων «Έγκριση γενικού πολεοδομικού σχεδίου (ΓΠΣ) Τρίπολης και Αγίου Κων/νου (Ν. Αρκαδίας)» (Δ΄ 1092), όπως τροποποιήθηκε με την υπ' αριθμ. 88233/6470/24.9.1993 απόφαση του Υπουργού ΠΕ.ΧΩ.Δ.Ε. «Τροποποίηση γενικού πολεοδομικού σχεδίου (ΓΠΣ) δήμου Τρίπολης (Ν. Αρκαδίας)» (Δ΄ 1244).

10. Το υπ' αριθμ. 2353/09/18.6.2009 έγγραφο της Δ/νσης ΠΕ.ΧΩ. για την απαλλαγή από την διαδικασία της Στρατηγικής Περιβαλλοντικής Εκτίμησης του υπόψη τοπικού ρυμοτομικού.

11. Το γεγονός ότι σύμφωνα με το ως άνω ισχύον ΓΠΣ Τρίπολης, στο Τμήμα 1 της υπόψη έκτασης προβλέπεται χρήση Περίθαλψης.

12. Την ομόφωνη θετική γνωμοδότηση του Περιφερειακού Σ.Χ.Ο.Π. Περιφέρειας Πελοποννήσου σύμφωνα με το Πρακτικό 3/19.6.2009 Θέμα 2ο.

13. Το γεγονός ότι από τις κανονιστικές διατάξεις αυτής της απόφασης δεν προκαλείται δαπάνη σε βάρος του κρατικού προϋπολογισμού και του προϋπολογισμού του οικείου Ο.Τ.Α., αποφασίζουμε:

Άρθρο 1

Εγκρίνεται Τοπικό Ρυμοτομικό Σχέδιο, σύμφωνα με τις διατάξεις του άρθρου 26 του ν. 1337/1983, στην εκτός σχεδίου πόλης περιοχή και εν μέρει εντός των ορίων του ισχύοντος Γ.Π.Σ. Τρίπολης στον Δήμο Τρίπολης του Νομού Αρκαδίας, για τον καθορισμό χώρου ανέγερσης και λειτουργίας νοσοκομείου (κοινωφελής χώρος), στο γήπεδο εμβαδού 174.439,35 τ.μ. του οποίου τα όρια φαίνονται με πράσινη γραμμή και ορίζονται με τα στοιχεία 1-2-3-...-36-37-κ-λ-μ-ν-ξ-ο-52-53-...-105-106-1 στο συνημμένο πρωτότυπο τοπογραφικό διάγραμμα κλίμακας 1:1000, που υπογράφεται από τον Γενικό Γραμματέα Περιφέρειας Πελοποννήσου και δημοσιεύεται σε φωτοσμίκρυνση με την παρούσα απόφαση.

Οι χρήσεις στον παραπάνω χώρο ορίζονται ως εξής:

| | *ΠΕΡΙΓΡΑΦΗ ΕΚΤΑΣΗΣ* | *ΕΜΒΑΔΟ (τ.μ.)* | *ΧΡΗΣΗ* |
|---|---|---|---|
| ΤΜΗΜΑ 1 | α-β-γ-δ-ε-ζ-η-θ-ι-37-κ-λ-μ-ν-ξ-ο-52-53-...-73-74-α | 44658,35 | ΚΤΗΡΙΑ ΠΕΡΙΘΑΛΨΗΣ (ΝΟΣΟΚΟΜΕΙΑ, ΚΛΙΝΙΚΕΣ)- ΣΥΜΦΩΝΑ ΜΕ ΤΟ ΑΡΘ.1 ΤΟΥ Π.Δ. 23.2/6.3.1987 ΦΕΚ 166Δ |
| ΤΜΗΜΑ 2 | 1-2-3-...-36-37-ι-θ-η-ζ-ε-δ-γ-β-α-74-75-...-105-106-1 | 129781,00 | ΑΛΣΥΛΛΙΟ ΝΟΣΟΚΟΜΕΙΟΥ |
| ***ΣΥΝΟΛΙΚΗ ΕΚΤΑΣΗ*** | **1-2-3-...-36-37-κ-λ-μ-ν-ξ-ο-52-53-...-105-106-1** | **174439,35** | |

## Άρθρο 2

Οι όροι και περιορισμοί δόμησης στον καθοριζόμενο με το προηγούμενο άρθρο χώρο ορίζονται ως εξής:

| | |
|---|---|
| Συντελεστής Δόμησης | 0,40<br>Μέγιστη Επιτρεπόμενη Δόμηση 174.439,35Χ0.40=69.775,74τμ |
| Ποσοστό Κάλυψης | 20%<br>Μέγιστη Επιτρεπόμενη Κάλυψη 174.439,35Χ20%=34.887,87τμ |
| Μέγιστο Ύψος | 30,00 μέτρα |
| Μέγιστος Αριθμός Ορόφων | 7 |
| Αποστάσεις Κτηρίων από Όρια | 5,00 μέτρα |
| Κατασκευή περισσότερων του ενός κτηρίων | Επιτρέπεται η κατασκευή περισσότερων του ενός κτηρίου εντός του γηπέδου με την προϋπόθεση η μεταξύ τους απόσταση να είναι τουλάχιστον «Δ» |
| Τοποθέτηση χώρων κύριας χρήσης στο υπόγειο | Επιτρέπεται η τοποθέτηση χώρων κύριας χρήσης στο υπόγειο με την προϋπόθεση ότι αυτοί προσμετρούνται στο συντελεστή δόμησης |


Η ισχύς της παρούσας αρχίζει από τη δημοσίευσή της στην Εφημερίδα της Κυβερνήσεως.

Κατά της παρούσας απόφασης επιτρέπονται προσφυγές στον Υπουργό ΠΕ.ΧΩ.ΔΕ. εντός 30 ημερών από την ημερομηνία δημοσίευσής της.

Η απόφαση αυτή μαζί με το συνημμένο Τοπογραφικό Διάγραμμα κλίμακας 1:1000 να δημοσιευθεί στην Εφημερίδα της Κυβερνήσεως.

Τρίπολη, 13 Ιουλίου 2009

Ο Γενικός Γραμματέας Περιφέρειας
ΝΙΚΟΛΑΟΣ ΑΓΓΕΛΟΠΟΥΛΟΣ

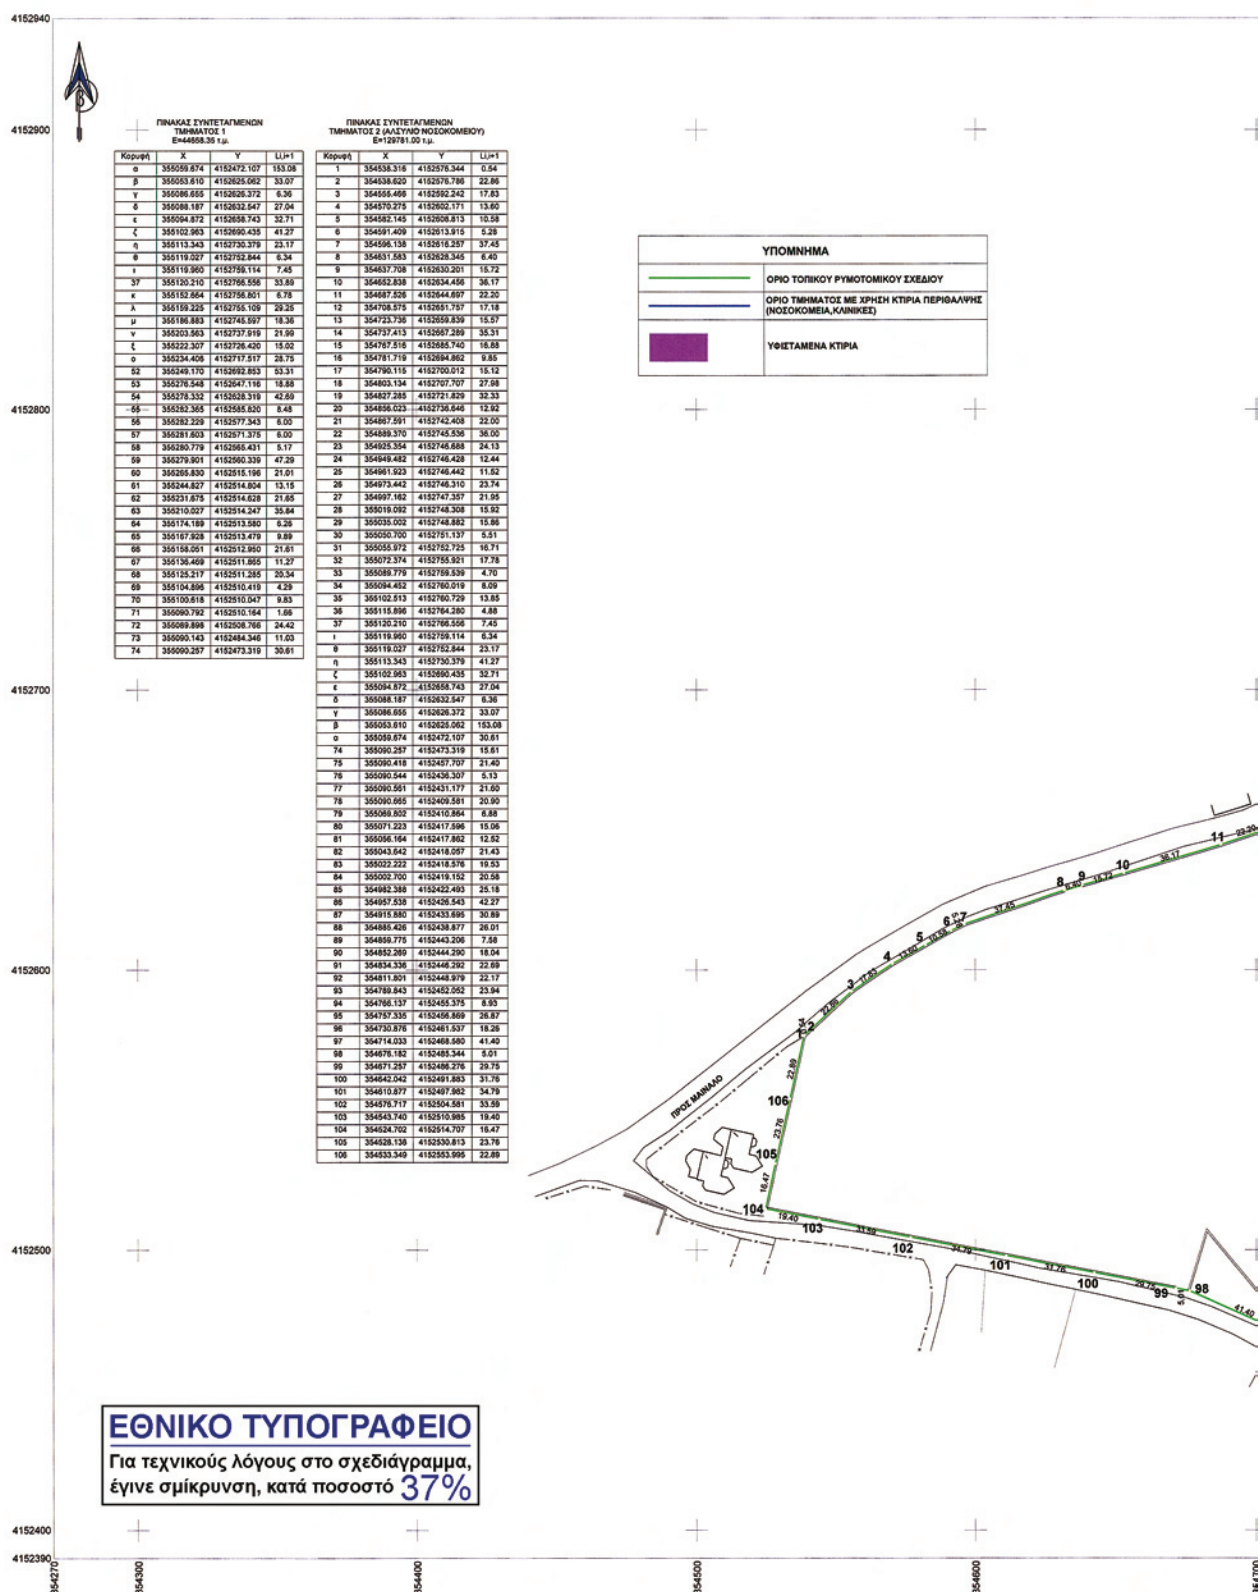



ΠΙΝΑΚΑΣ ΣΥΝΤΕΤΑΓΜΕΝΩΝ
ΤΜΗΜΑΤΟΣ 1
Ε=44558.35 τ.μ.

| Κορυφή | Χ | Υ | Li,i+1 |
|---|---|---|---|
| α | 355059.674 | 4152472.107 | 153.08 |
| β | 355053.610 | 4152625.062 | 33.07 |
| γ | 355086.655 | 4152626.372 | 6.36 |
| δ | 355088.187 | 4152632.547 | 27.04 |
| ε | 355094.872 | 4152658.743 | 32.71 |
| ζ | 355102.963 | 4152690.435 | 41.27 |
| η | 355113.343 | 4152730.379 | 23.17 |
| θ | 355119.027 | 4152752.844 | 6.34 |
| ι | 355119.960 | 4152759.114 | 7.45 |
| 37 | 355120.210 | 4152766.556 | 33.89 |
| κ | 355152.664 | 4152756.801 | 6.78 |
| λ | 355159.225 | 4152755.109 | 29.25 |
| μ | 355186.883 | 4152745.597 | 18.36 |
| ν | 355203.563 | 4152737.919 | 21.99 |
| ξ | 355222.307 | 4152726.420 | 15.02 |
| ο | 355234.406 | 4152717.517 | 28.75 |
| 52 | 355249.170 | 4152692.853 | 53.31 |
| 53 | 355276.548 | 4152647.116 | 18.88 |
| 54 | 355278.332 | 4152628.319 | 42.69 |
| 55 | 355282.365 | 4152585.820 | 8.48 |
| 56 | 355282.229 | 4152577.343 | 6.00 |
| 57 | 355281.603 | 4152571.375 | 6.00 |
| 58 | 355280.779 | 4152565.431 | 5.17 |
| 59 | 355279.901 | 4152560.339 | 47.29 |
| 60 | 355265.830 | 4152515.196 | 21.01 |
| 61 | 355244.827 | 4152514.804 | 13.15 |
| 62 | 355231.675 | 4152514.628 | 21.65 |
| 63 | 355210.027 | 4152514.247 | 35.84 |
| 64 | 355174.189 | 4152513.580 | 6.26 |
| 65 | 355167.928 | 4152513.479 | 9.89 |
| 66 | 355158.051 | 4152512.950 | 21.61 |
| 67 | 355136.469 | 4152511.865 | 11.27 |
| 68 | 355125.217 | 4152511.285 | 20.34 |
| 69 | 355104.896 | 4152510.419 | 4.29 |
| 70 | 355100.618 | 4152510.047 | 9.83 |
| 71 | 355090.792 | 4152510.164 | 1.66 |
| 72 | 355089.898 | 4152508.766 | 24.42 |
| 73 | 355090.143 | 4152484.346 | 11.03 |
| 74 | 355090.257 | 4152473.319 | 30.61 |


ΠΙΝΑΚΑΣ ΣΥΝΤΕΤΑΓΜΕΝΩΝ
ΤΜΗΜΑΤΟΣ 2 (ΑΛΣΥΛΙΟ ΝΟΣΟΚΟΜΕΙΟΥ)
Ε=129781.00 τ.μ.

| Κορυφή | Χ | Υ | Li,i+1 |
|---|---|---|---|
| 1 | 354538.316 | 4152576.344 | 0.54 |
| 2 | 354538.620 | 4152576.786 | 22.86 |
| 3 | 354555.466 | 4152592.242 | 17.83 |
| 4 | 354570.275 | 4152602.171 | 13.60 |
| 5 | 354582.145 | 4152608.813 | 10.58 |
| 6 | 354591.409 | 4152613.915 | 5.28 |
| 7 | 354596.138 | 4152616.257 | 37.45 |
| 8 | 354631.583 | 4152628.345 | 6.40 |
| 9 | 354637.708 | 4152630.201 | 15.72 |
| 10 | 354652.838 | 4152634.456 | 36.17 |
| 11 | 354687.526 | 4152644.697 | 22.20 |
| 12 | 354708.575 | 4152651.757 | 17.18 |
| 13 | 354723.736 | 4152659.839 | 15.57 |
| 14 | 354737.413 | 4152667.269 | 35.31 |
| 15 | 354767.516 | 4152685.740 | 16.88 |
| 16 | 354781.719 | 4152694.862 | 9.85 |
| 17 | 354790.115 | 4152700.012 | 15.12 |
| 18 | 354803.134 | 4152707.707 | 27.98 |
| 19 | 354827.285 | 4152721.829 | 32.33 |
| 20 | 354856.023 | 4152736.646 | 12.92 |
| 21 | 354867.591 | 4152742.408 | 22.00 |
| 22 | 354889.370 | 4152745.536 | 36.00 |
| 23 | 354925.354 | 4152746.688 | 24.13 |
| 24 | 354949.482 | 4152746.428 | 12.44 |
| 25 | 354961.923 | 4152746.442 | 11.52 |
| 26 | 354973.442 | 4152746.310 | 23.74 |
| 27 | 354997.162 | 4152747.357 | 21.95 |
| 28 | 355019.092 | 4152748.308 | 15.92 |
| 29 | 355035.002 | 4152748.882 | 15.86 |
| 30 | 355050.700 | 4152751.137 | 5.51 |
| 31 | 355055.972 | 4152752.725 | 16.71 |
| 32 | 355072.374 | 4152755.921 | 17.78 |
| 33 | 355089.779 | 4152759.539 | 4.70 |
| 34 | 355094.452 | 4152760.019 | 8.09 |
| 35 | 355102.513 | 4152760.729 | 13.85 |
| 36 | 355115.896 | 4152764.280 | 4.88 |
| 37 | 355120.210 | 4152766.556 | 7.45 |
| ι | 355119.960 | 4152759.114 | 6.34 |
| θ | 355119.027 | 4152752.844 | 23.17 |
| η | 355113.343 | 4152730.379 | 41.27 |
| ζ | 355102.963 | 4152690.435 | 32.71 |
| ε | 355094.872 | 4152658.743 | 27.04 |
| δ | 355088.187 | 4152632.547 | 6.36 |
| γ | 355086.655 | 4152626.372 | 33.07 |
| β | 355053.610 | 4152625.062 | 153.08 |
| α | 355059.674 | 4152472.107 | 30.61 |
| 74 | 355090.257 | 4152473.319 | 15.61 |
| 75 | 355090.418 | 4152457.707 | 21.40 |
| 76 | 355090.544 | 4152436.307 | 5.13 |
| 77 | 355090.561 | 4152431.177 | 21.60 |
| 78 | 355090.665 | 4152409.581 | 20.90 |
| 79 | 355069.802 | 4152410.864 | 6.88 |
| 80 | 355071.223 | 4152417.596 | 15.06 |
| 81 | 355056.164 | 4152417.862 | 12.52 |
| 82 | 355043.642 | 4152418.057 | 21.43 |
| 83 | 355022.222 | 4152418.576 | 19.53 |
| 84 | 355002.700 | 4152419.152 | 20.58 |
| 85 | 354982.388 | 4152422.493 | 25.18 |
| 86 | 354957.538 | 4152426.543 | 42.27 |
| 87 | 354915.880 | 4152433.695 | 30.89 |
| 88 | 354885.426 | 4152438.877 | 26.01 |
| 89 | 354859.775 | 4152443.206 | 7.58 |
| 90 | 354852.269 | 4152444.290 | 18.04 |
| 91 | 354834.336 | 4152446.292 | 22.69 |
| 92 | 354811.801 | 4152448.979 | 22.17 |
| 93 | 354789.843 | 4152452.052 | 23.94 |
| 94 | 354766.137 | 4152455.375 | 8.93 |
| 95 | 354757.335 | 4152456.869 | 26.87 |
| 96 | 354730.876 | 4152461.537 | 18.26 |
| 97 | 354714.033 | 4152468.580 | 41.40 |
| 98 | 354676.182 | 4152485.344 | 5.01 |
| 99 | 354671.257 | 4152486.276 | 29.75 |
| 100 | 354642.042 | 4152491.883 | 31.76 |
| 101 | 354610.877 | 4152497.982 | 34.79 |
| 102 | 354576.717 | 4152504.581 | 33.59 |
| 103 | 354543.740 | 4152510.985 | 19.40 |
| 104 | 354524.702 | 4152514.707 | 16.47 |
| 105 | 354528.138 | 4152530.813 | 23.76 |
| 106 | 354533.349 | 4152553.995 | 22.89 |



ΕΠΑΡΧΙΑΚΗ ΟΔΟΣ
ΟΔΟΣ ΓΟΡΤΥΝ
ΑΛΣΥΛΙΟ ΝΟΣΟΚΟΜΕΙΟΥ
ΕΙΣΟΔΟΣ
ΜΝΗΜΕΙΟ
PARKING
ΦΡΕΑΤΙΟ
ΡΑΜΠΑ
ΔΗΜΟΤΙΚΗ ΟΔΟΣ
(ΕΠΕΚΤΑΣΗ ΟΔΟΥ ΤΑΞΙΑΡΧΩΝ)
Ε2
354700
354800
354900
355000
355100

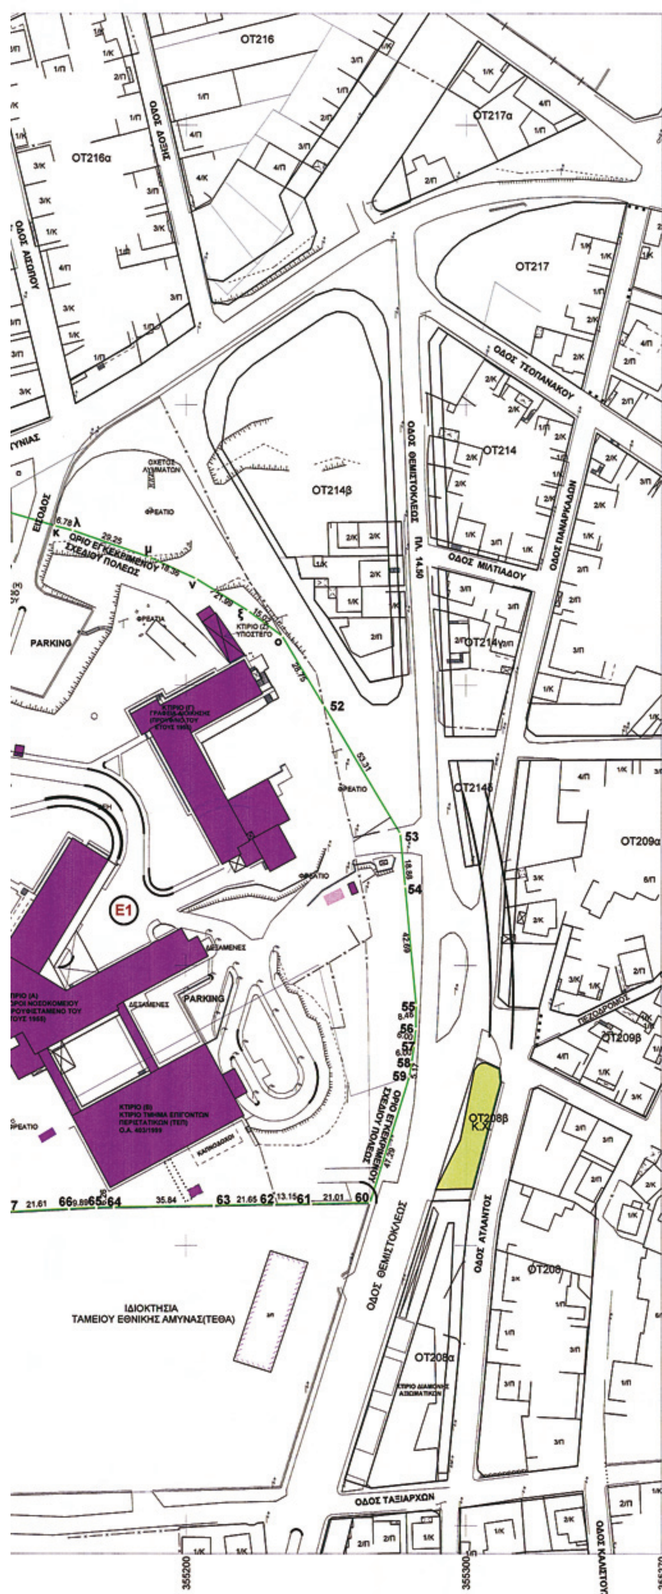



## ΑΠΟΣΠΑΣΜΑ ΧΑΡΤΗ ΕΥΡΥΤΕΡΗΣ

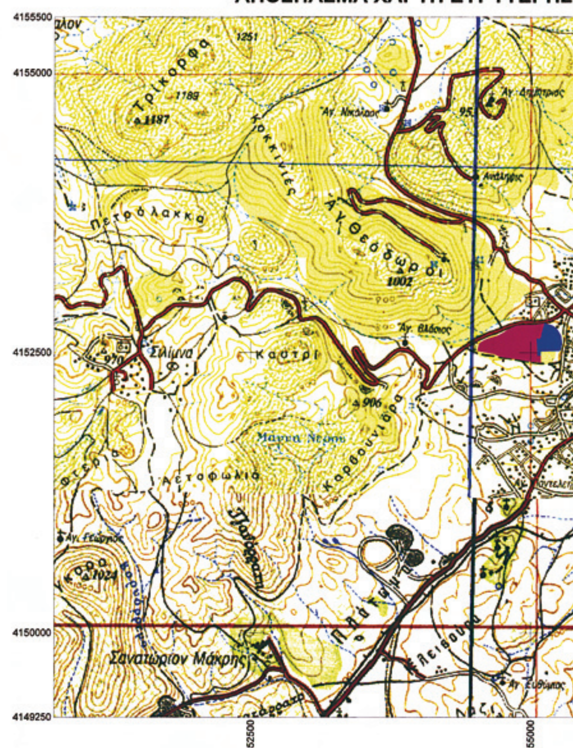


## ΑΠΟΣΠΑΣΜΑ ΧΑΡΤΗ ΕΥΡΥΤΕΡΗΣ Π

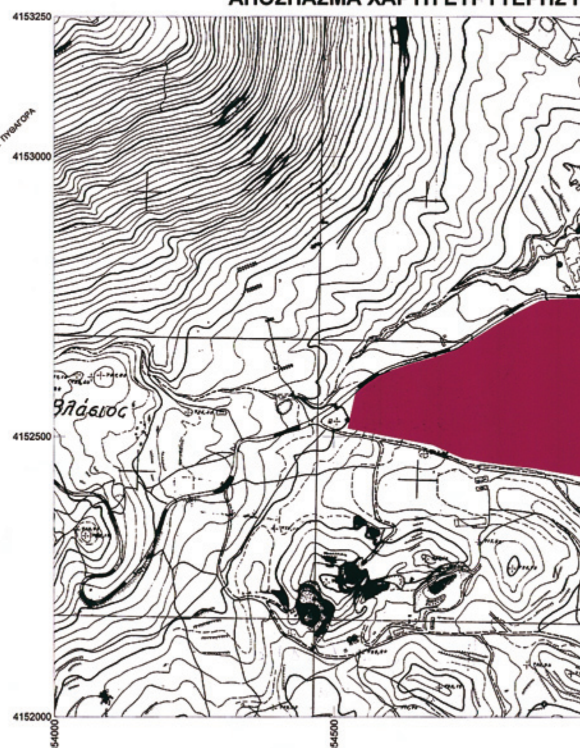

ΙΣ ΠΕΡΙΟΧΗΣ ΚΛΙΜΑΚΑ 1:25000

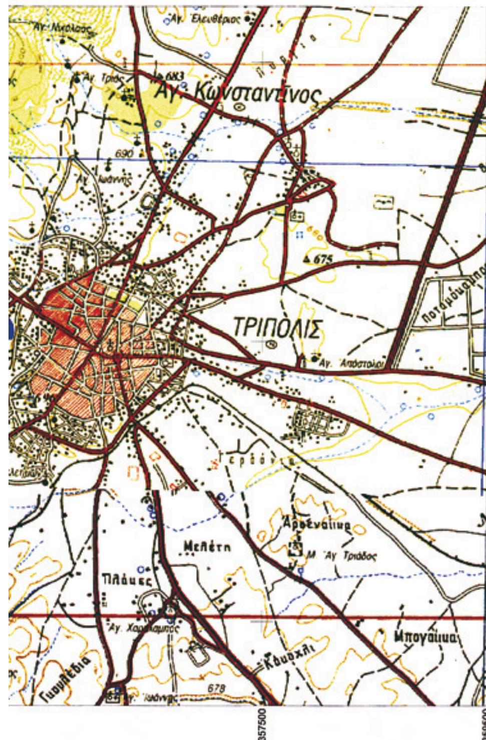


**ΕΓΚΡΙΝΕΤΑΙ ΤΟΠΙΚΟ ΡΥΜΟΤΟΜΙΚΟ**

ΓΙΑ ΤΗΝ ΚΑΤΑΣΚΕΥΗ ΝΟΣΟΚΟΜΕΙΟΥ (ΚΟΙΝΩΦΕΛΗΣ ΧΩΡΟΣ)

ΣΥΜΦΩΝΑ ΜΕ ΤΙΣ ΔΙΑΤΑΞΕΙΣ ΤΟΥ ΑΡΘΡΟΥ 26 ΤΟΥ Ν.1337/1983 ΣΤΗΝ ΕΚΤΑΣΗ ΤΟΥ ΠΑΡΟΝΤΟΣ ΔΙΑΓΡΑΜΜΑΤΟΣ ΜΕ ΤΑ ΣΤΟΙΧΕΙΑ **1-2-3-...-35-37-κ-λ-μ-ν-ξ-ο-52-53-...-105-106-1** ΕΜΒΑΔΟΥ 174439.35 τμ.

ΜΕ ΧΡΗΣΕΙΣ :

| | ΠΕΡΙΓΡΑΦΗ ΕΚΤΑΣΗΣ | ΕΜΒΑΔΟ (τ.μ.) | ΧΡΗΣΗ |
|---|---|---|---|
| ΤΜΗΜΑ 1 | α-β-γ-δ-ε-ζ-η-θ-..-37-κ-λ-μ-ν-ξ-ο-52-53-....-73-74-α | 44658.35 | ΚΤΙΡΙΑ ΠΕΡΙΘΑΛΨΗΣ (ΝΟΣΟΚΟΜΕΙΑ,ΚΛΙΝΙΚΕΣ)-ΣΥΜΦΩΝΑ ΜΕ ΤΟ ΑΡΘ.1 ΤΟΥ Γ.Δ. 23.2/6.3.1987 ΦΕΚ166Δ |
| ΤΜΗΜΑ 2 | 1-2-3-....-36-37-ι-θ-η-ζ-ε-δ-γ-β-α-74-75-....-105-106-1 | 129781.00 | ΑΛΣΥΛΙΟ ΝΟΣΟΚΟΜΕΙΟΥ |
| **ΣΥΝΟΛΙΚΗ ΕΚΤΑΣΗ** | **1-2-3-....-36-37-κ-λ-μ-ν-ξ-ο-52-53-...-105-106-1** | **174439.35** | |

ΚΑΙ ΟΡΟΥΣ ΔΟΜΗΣΗΣ


| ΟΡΟΙ ΔΟΜΗΣΗΣ | |
|---|---|
| ΣΥΝΤΕΛΕΣΤΗΣ ΔΟΜΗΣΗΣ | 0.40<br>ΜΕΓΙΣΤΗ ΕΠΙΤΡΕΠΟΜΕΝΗ ΔΟΜΗΣΗ 174.439,35Χ0.40=69.775,74τμ |
| ΣΥΝΤΕΛΕΣΤΗΣ ΚΑΛΥΨΗΣ | 20%<br>ΜΕΓΙΣΤΗ ΕΠΙΤΡΕΠΟΜΕΝΗ ΚΑΛΥΨΗ 174.439,35Χ20%=34.887,87τμ |
| ΜΕΓΙΣΤΟ ΥΨΟΣ | 30 μέτρα |
| ΜΕΓΙΣΤΟΣ ΑΡΙΘΜΟΣ ΟΡΟΦΩΝ | 7 |
| ΑΠΟΣΤΑΣΕΙΣ ΚΤΙΡΙΩΝ ΑΠΟ ΟΡΙΑ | 5.00μ |
| ΚΑΤΑΣΚΕΥΗ ΠΕΡΙΣΣΟΤΕΡΩΝ ΤΟΥ ΕΝΟΣ ΚΤΙΡΙΟΥ | ΕΠΙΤΡΕΠΕΤΑΙ Η ΚΑΤΑΣΚΕΥΗ ΠΕΡΙΣΣΟΤΕΡΩΝ ΤΟΥ ΕΝΟΣ ΚΤΙΡΙΟΥ ΕΝΤΟΣ ΤΟΥ ΓΗΠΕΔΟΥ ΜΕ ΤΗΝ ΠΡΟΥΠΟΘΕΣΗ Η ΜΕΤΑΞΥ ΤΟΥΣ ΑΠΟΣΤΑΣΗ ΝΑ ΕΙΝΑΙ ΤΟΥΛΑΧΙΣΤΟΝ «Δ» |
| ΤΟΠΟΘΕΤΗΣΗ ΧΩΡΩΝ ΚΥΡΙΑΣ ΧΡΗΣΗΣ ΣΤΟ ΥΠΟΓΕΙΟ | ΕΠΙΤΡΕΠΕΤΑΙ Η ΤΟΠΟΘΕΤΗΣΗ ΧΩΡΩΝ ΚΥΡΙΑΣ ΧΡΗΣΗΣ ΣΤΟ ΥΠΟΓΕΙΟ ΜΕ ΤΗΝ ΠΡΟΥΠΟΘΕΣΗ ΟΤΙ ΑΥΤΟΙ ΠΡΟΣΜΕΤΡΟΥΝΤΑΙ ΣΤΟ ΣΥΝΤΕΛΕΣΤΗ ΔΟΜΗΣΗΣ |

Συνοδεύει την Γνωμοδ. 3/19-06-2009
Θέμα 2ο ΠΕ.ΣΥ.Χ.Ο.Π.
Ο Πρόεδρος
ΚΟΥΝΑΣ




Το παρόν συνοδεύει την
αριθ. 2581/09 απόφαση
Ο Γ.Γ.Π.Π.
Νικόλαος Αγγελόπουλος

Σ ΠΕΡΙΟΧΗΣ ΚΛΙΜΑΚΑ 1:5000

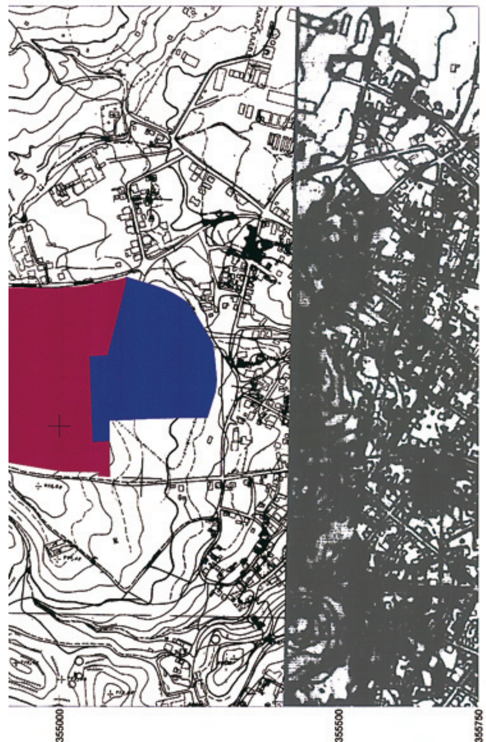




**"ΧΩΡΟΒΑΤΗΣ Α. Ε."**
*ΜΕΛΕΤΕΣ ΥΠΟΔΟΜΩΝ - ΔΙΟΙΚΗΣΗ ΕΡΓΩΝ*
Γρηγορίου Ε' 16 - ΤΡΙΠΟΛΗ - Τ.Κ. 22 100 - τηλ. 2710232214 - fax 2710234510
email:horovatis@acn.gr

**Εργοδότης :** ΠΕ.Σ.Υ.Π. ΠΕΛΟΠΟΝΝΗΣΟΥ
ΓΕΝΙΚΟ ΠΑΝΑΡΚΑΔΙΚΟ ΝΟΣΟΚΟΜΕΙΟ ΤΡΙΠΟΛΗΣ

**Έργο:** ΕΓΚΡΙΣΗ ΤΟΠΙΚΟΥ ΡΥΜΟΤΟΜΙΚΟΥ ΣΧΕΔΙΟΥ

**Θέση:** ΕΚΤΟΣ ΣΧΕΔΙΟΥ Δ/Δ ΤΡΙΠΟΛΗΣ
ΕΝΤΟΣ ΖΩΝΗΣ ΔΗΜΟΥ ΤΡΙΠΟΛΗΣ

**Μελετητής:** ΛΥΜΠΕΡΑΚΗΣ ΙΩΑΝΝΗΣ
Αγρ. Τοπογράφος Μηχανικός

| ΘΕΜΑ ΣΧΕΔΙΟΥ: ΤΟΠΟΓΡΑΦΙΚΟ ΔΙΑΓΡΑΜΜΑ | ΚΛΙΜΑΚΑ 1:1000 | Αριθμός Σχεδίου: Τ1 |
|---|---|---|
| ΧΡΟΝΟΣ ΜΕΛΕΤΗΣ: 14-5-2009 | | |

| ΕΓΚΡΙΣΕΙΣ | Ο ΜΕΛΕΤΗΤΗΣ |
|---|---|
| | ΙΩΑΝΝΗΣ Γ. ΛΥΜΠΕΡΑΚΗΣ<br>ΔΙΠΛΩΜΑΤΟΥΧΟΣ<br>ΑΓΡΟΝΟΜΟΣ-ΤΟΠΟΓΡΑΦΟΣ ΜΗΧΑΝΙΚΟΣ<br>ΑΡΙΣΤΟΤΕΛΕΙΟΥ ΠΑΝ/ΜΕΙΟΥ ΘΕΣ/ΝΙΚΗΣ<br>ΜΕΛΟΣ Τ.Ε.Ε. ΑΡΙΘΜΟΣ ΜΗΤΡΩΟΥ 48794<br>ΓΡΗΓΟΡΙΟΥ Ε' 16-ΤΡΙΠΟΛΗ-ΤΗΛ:2710-232214 |

Αριθμ. 3115 (2)

Παρέκκλιση ύψους στο υπό κατασκευή κωδωνοστάσιο του Ι.Ν. Εισοδίων της Θεοτόκου στην Κωνωπίνα του Δήμου Μεδεώνος Ν. Αιτ/νίας.

Ο ΝΟΜΑΡΧΗΣ ΑΙΤΩΛΟΑΚΑΡΝΑΝΙΑΣ

Έχοντας υπόψη:

1) Τις διατάξεις του ν.δ. της 17.7.1923 «περί σχεδίων πόλεων κτλ».

2) Τις διατάξεις του π.δ/τος 24.4.1985 (ΦΕΚ 181/Δ).

3) Τις διατάξεις του άρθρου 21 παρ. 3 του ΓΟΚ/85 όπως ισχύει.

4) Το υπ' αριθμ. 8240/31.7.2009 έγγραφο της Δ/νσης ΠΕΧΩ.

5) Την εγκεκριμένη αρχιτεκτονική μελέτη.

6) Τις διατάξεις του ν. 2218/ΦΕΚ/90/Α/1994 και του ν. 2240/ΦΕΚ/153/Α/1994 «περί Νομ/κής Αυτοδ/σης».

7) Το Φ.Ε.Κ. 355/Β/4.5.1995 «Δημοσίευση Οργανισμού Νομ/κής Αυτοδ/σης Αιτωλ/νίας», όπως τροποποιήθηκε και ισχύει.

8) Την υπ' αριθμ. 106/9.1.2009 (Φ.Ε.Κ 97/Β/27.1.2009) απόφαση Νομάρχη Αιτωλ/νίας «περί μεταβίβασης αρμοδιοτήτων στους Αντινομάρχες».

9) Την υπ' αριθμό 127/8.1.2007 (Φ.Ε.Κ/ 39/22.1.2007) απόφαση Νομάρχη Αιτωλ/νίας «περί διορισμού Γεν. Γραμματέα».

10) Τα τοπ/κά διαγράμματα ηλεγμένα και θεωρημένα.

11) Το γεγονός ότι δεν προκαλείται δαπάνη σε βάρος του κρατικού προϋπολογισμού (άρθρο 90 του π.δ./τος 63/2005 (ΦΕΚ 98Α) «Κωδικοποίηση της Νομοθεσίας για την Κυβέρνηση και τα κυβερνητικά όργανα».

12) Την σύμφωνη γνωμοδότηση του Συμβουλίου Χ.Ο.Π. του Νομού όπως διατυπώθηκε στην υπ' αριθμ. 14/2909 πράξη θέμα 1ον αυτού, επειδή:

1) Σύμφωνα με το υπ' αριθμ. 8240/31.7.2009 έγγραφο της Δ/νσης ΠΕΧΩ η αρμοδιότητα για την εν λόγω παρέκκλιση ανήκει στον οικείο Νομάρχη.

2) Το υπό κατασκευή κωδωνοστάσιο ξεπερνά το επιτρεπόμενο ύψος που προβλέπεται εντός των ορίων του οικισμού,αλλά αποτελεί ιδιαίτερο κτίριο σύμφωνα με τους κανόνες της Εκκλησίας της Ελλάδος και όπως φαίνεται στην υπ' αριθμ. 3464/17.7.2008 έγκριση της Ι. Συνόδου της Εκκλησίας της Ελλάδος, αποφασίζουμε:

Εγκρίνεται η παρέκκλιση ύψους στο υπό κατασκευή κωδωνοστάσιο του Ι.Ν. Εισοδίων της Θεοτόκου στην Κωνωπίνα του Δήμου Μεδεώνος Ν. Αιτ/νίας στα 11,75 μ, σύμφωνα με το παραπάνω σκεπτικό και όπως ακριβώς αποτυπώνεται στα συννημένα σχέδια.

Η παρούσα ισχύει από την δημοσίευσή της στην Εφημερίδα της Κυβερνήσεως.

Η απόφαση αυτή να δημοσιευθεί στην Εφημερίδα της Κυβερνήσεως.

Ι.Π. Μεσολογγίου, 24 Αυγούστου 2009

Με εντολή Νομάρχη
Ο Αντινομάρχης
ΙΩΑΝΝΗΣ ΛΥΤΡΑΣ

**ΔΗΛΩΣΗ ΜΗΧ/ΚΟΥ**
Δηλώνεται υπεύθυνα οτι το με στοιχεία (1-2-3-4-5-6-7-8-9-10-11-12-13-14-15-16-17-18-19-20-21-22-23-24-25-1) Εμβ.=523.35μ2 οικόπεδο ιδιοκτησίας Ιερού Ναού Εισόδια της Θεοτόκου,είναι άρτιο και οικοδομήσιμο βάσει των ισχυουσών πολ/κών διατάξεων.
Δεν εμπίπτει στις διατάξεις των άρθρων 8 και 9 του Ν.1337/1983 (περι εισφοράς σε γη και σε χρήμα) καθώς και στις διατάξεις του άρθρου 12 του ιδίου νόμου, όπως τροποποιήθηκε τελευταίως με το άρθρο 6 παρ. 4 του Ν. 2242/1994 (περι εφαρμογής πολ/κής μελέτης σε ζώνες που εντάσσονται ή επεκτείνεται το πολ/κό σχέδιο) καθ' όσον βρίσκεται εντός των ορίων του οικισμού Κυνωπίνας.

Ο Μηχ/κός

ΦΩΤΙΟΣ ΧΡ. ΚΑΤΣΑΡΟΣ
ΔΙΠΛΩΜ/ΧΟΣ ΑΡΧΙΤΕΚΤΩΝ ΜΗΧΑΝΙΚΟΣ
ΟΝΕΩΣ 16-18 ΑΓΡΙΝΙΟ - ΤΗΛ.: 26410 26772
ΑΡΙΘ. ΜΗΤΡΩΟΥ Τ.Ε.Ε.: 18.010
ΑΦΜ: 010805400 - ΔΟΥ: ΑΓΡΙΝΙΟΥ

**ΔΗΛΩΣΗ ΜΗΧ/ΚΟΥ**
Δηλώνεται υπεύθυνα οτι στην περιοχή της οικοδομής δεν υπάρχει ρέμα, ουτε διερχεται ρεύμα υψηλής τάσης.

Ο Μηχ/κός

**ΔΗΛΩΣΗ ΙΔΙΟΚΤΗΤΗ**
Δηλώνω υπεύθυνα
με δική μου υπόδει

Ο Ιδιοκτήτης

**ΕΘΝΙΚΟ ΤΥΠΟΓΡΑΦΕΙΟ**
Για τεχνικούς λόγους στο σχεδιάγραμμα, έγινε σμίκρυνση, κατά ποσοστό 40%

Β

ΣΧΟΛΕΙΟ

ΔΗΜΟΤΙΚΗ ΟΔΟΣ

ΙΕΡΟΣ ΝΑΟΣ

ΠΡΟΣ ΚΑΤΕΔΑΦΙΣΗ

Ι/Π


ΔΗΜΟΤΙΚΗ ΟΔΟΣ


**ΟΡΟΙ ΔΟΜΗΣΗΣ**
ΕΜΒΑΔΟΝ: 500μ2
ΚΑΛΥΨΗ: 70%
ΔΟΜΗΣΗ: Π.Δ. Φ.Ε.Κ 181Δ'/24-4-85
Για τα πρώτα 0 - 100μ2 Σ.Δ=1.6
Για τα επόμενα 100 - 200μ2 Σ.Δ=0.80
Για τα επόμενα 200 - 300μ2 Σ.Δ=0.60
Για το πέραν των 300μ2 Σ.Δ=0.40
και οχι > 400μ2
ΥΨΟΣ: 7.50+2.00μ ΣΤΕΓΗ
ΑΠΟΣΤΑΣΗ ΑΠΟ ΟΡΙΑ Δ=2.50μ

**ΤΟΠΟΓΡΑΦΙΚΟ ΣΚΑΡΙΦΗΜΑ**

ΕΚΚΛΗΣΙΑ

ΔΗΜΟΤΙΚΗ ΟΔΟΣ

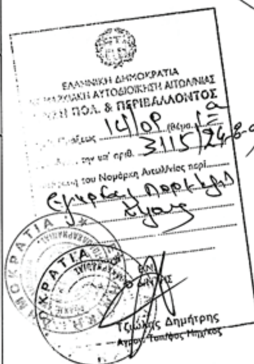

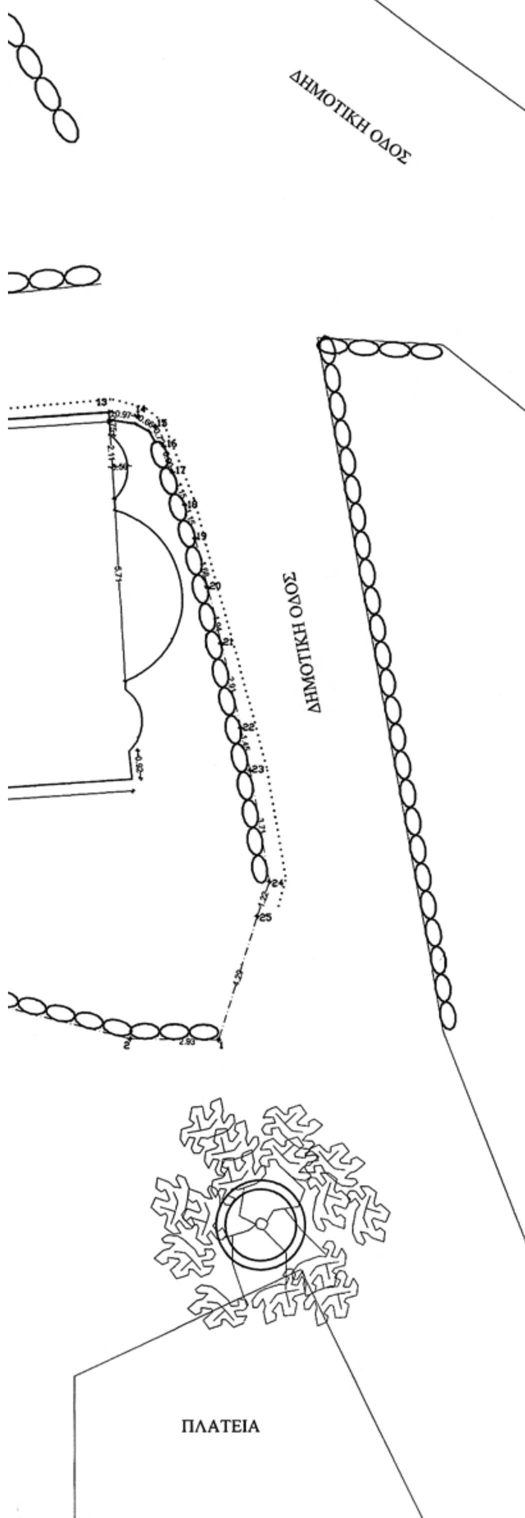


Εμβαδόν Οικοπέδου (1)(2)(3)(4)(5)(6)(7)(8)(9)(10)(11)(12)(13)(14)(15)(16)(17)(18)(19)(20)(21)(22)(23)(24)(25)
Υπολογισμός Εμβαδού με Ορθογώνιες Συντεταγμένες

| | Α/Α Σημείου | Περιγραφή Σημείου | X | Y | Πλευρά (m) |
|---|---|---|---|---|---|
| 1 | 1 | 1 | 250279.53 | 4293092.80 | 2.93 |
| 2 | 2 | 2 | 250276.60 | 4293092.84 | 12.32 |
| 3 | 3 | 3 | 250264.65 | 4293095.84 | 9.86 |
| 4 | 4 | 4 | 250255.10 | 4293098.24 | 1.70 |
| 5 | 5 | 5 | 250253.53 | 4293098.90 | 3.04 |
| 6 | 6 | 6 | 250251.01 | 4293100.60 | 1.62 |
| 7 | 7 | 7 | 250249.89 | 4293101.77 | 2.50 |
| 8 | 8 | 8 | 250248.34 | 4293103.73 | 7.90 |
| 9 | 9 | 9 | 250247.21 | 4293111.55 | 2.44 |
| 10 | 10 | 10 | 250249.63 | 4293111.78 | 2.93 |
| 11 | 11 | 11 | 250252.55 | 4293112.05 | 0.48 |
| 12 | 12 | 12 | 250253.03 | 4293112.10 | 23.02 |
| 13 | 13 | 13 | 250276.00 | 4293113.63 | 0.97 |
| 14 | 14 | 14 | 250276.96 | 4293113.50 | 0.66 |
| 15 | 15 | 15 | 250277.53 | 4293113.18 | 0.72 |
| 16 | 16 | 16 | 250277.82 | 4293112.51 | 0.90 |
| 17 | 17 | 17 | 250278.09 | 4293111.66 | 1.15 |
| 18 | 18 | 18 | 250278.49 | 4293110.57 | 1.15 |
| 19 | 19 | 19 | 250278.83 | 4293109.47 | 1.68 |
| 20 | 20 | 20 | 250279.25 | 4293107.84 | 1.94 |
| 21 | 21 | 21 | 250279.67 | 4293105.95 | 2.91 |
| 22 | 22 | 22 | 250280.30 | 4293103.12 | 1.45 |
| 23 | 23 | 23 | 250280.62 | 4293101.70 | 3.71 |
| 24 | 24 | 24 | 250281.23 | 4293098.04 | 1.22 |
| 25 | 25 | 25 | 250280.82 | 4293096.89 | 4.29 |
| 26 | 1 | 1 | 250279.53 | 4293092.80 | 0.00 |

Εμβαδόν Οικοπέδου E = **523.35m²**

ΕΡΓΟΔΟΤΗΣ: ΙΕΡΟΣ ΝΑΟΣ ΕΙΣΟΔΙΑ ΤΗΣ ΘΕΟΤΟΚΟΥ

ΕΡΓΟ: ΠΡΟΣΘΗΚΗ ΚΩΔΩΝΟΣΤΑΣΙΟΥ

ΘΕΣΗ: Δ. Δ. ΚΩΝΩΠΙΝΑΣ

ΔΗΜΟΣ: ΔΗΜΟΥ ΜΕΔΕΩΝΟΣ

ΜΕΛΕΤΗΤΗΣ: ΦΩΤΙΟΣ Χ. ΚΑΤΣΑΡΟΣ

| ΘΕΜΑ ΣΧΕΔΙΟΥ: | ΑΡΙΘΜΟΣ ΣΧΕΔΙΟΥ |
|---|---|
| **ΤΟΠΟΓΡΑΦΙΚΟ ΔΙΑΓΡΑΜΜΑ** | **ΤΟ** |

ΚΛΙΜΑΚΑ: **1:100**

ΧΡΟΝΟΣ ΜΕΛΕΤΗΣ: **ΜΑΡΤΙΟΣ 2008**


ΣΦΡΑΓΙΔΑ:

ΦΩΤΙΟΣ ΧΡ. ΚΑΤΣΑΡΟΣ
ΔΙΠΛΩΜΑΤΟΥΧΟΣ ΑΡΧΙΤΕΚΤΩΝ ΜΗΧΑΝΙΚΟΣ
ΟΜΗΡΟΥ 16-18 ΑΓΡΙΝΙΟ ΤΗΛ.: 26410 26272
ΑΡΙΘ. ΜΗΤΡΩΟΥ Τ.Ε.Ε.: 18.010
ΑΦΜ: 010805400 - ΔΟΥ: ΑΓΡΙΝΙΟΥ


ΠΑΡΕΧΩΝ
Ο Αρμόδιος Υπάλληλος

ΚΥΡΙΑΚΗ ΔΗΜΗΤΡΙΟΣ
ΠΤΥΧΙΟΥΧΟΣ ΠΟΛΙΤΙΚΟΣ ΜΗΧΑΝΙΚΟΣ

Εγκρίνεται από Αρχιτεκτονικής άποψης
16-12-08
13/08
32
Ο ΠΡΟΕΔΡΟΣ

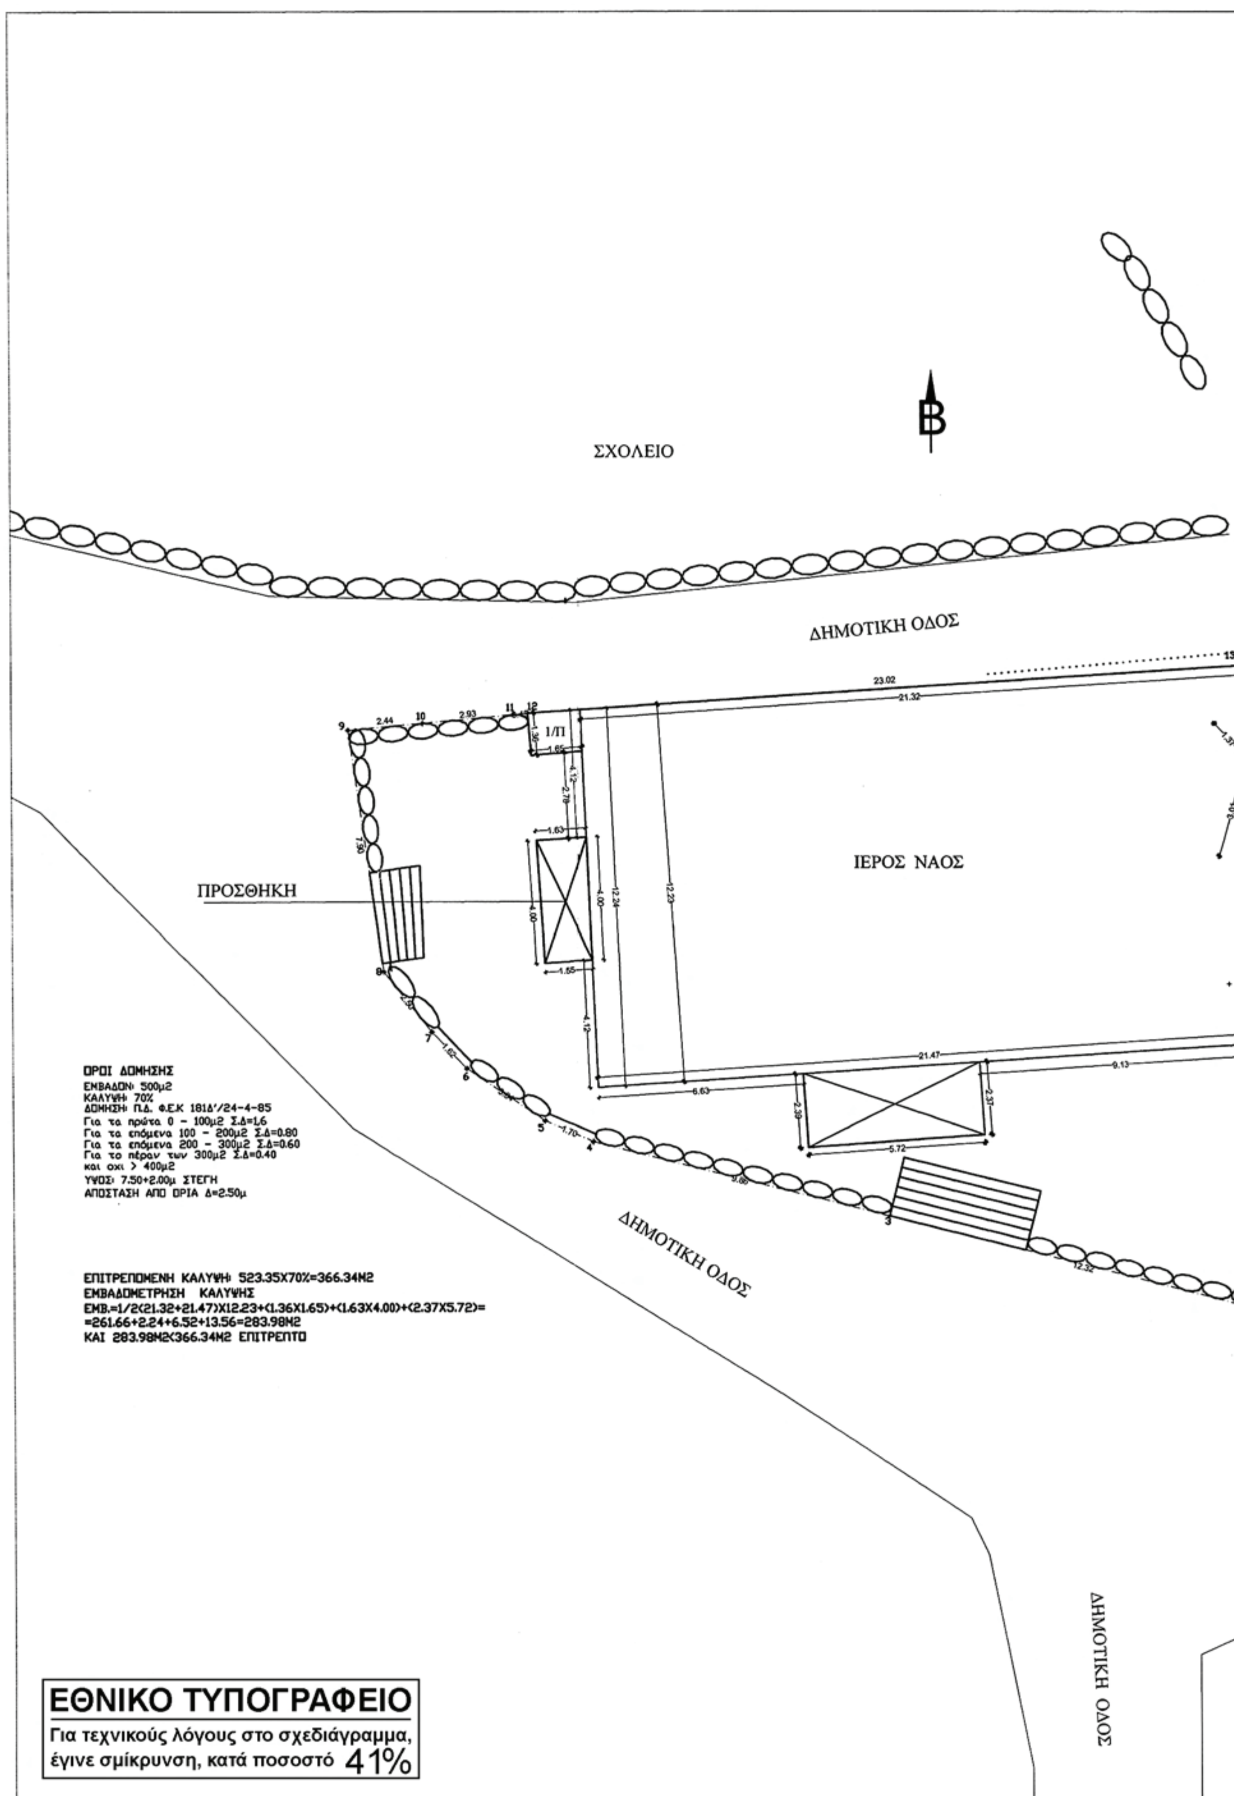


**ΕΘΝΙΚΟ ΤΥΠΟΓΡΑΦΕΙΟ**
Για τεχνικούς λόγους στο σχεδιάγραμμα,
έγινε σμίκρυνση, κατά ποσοστό 41%

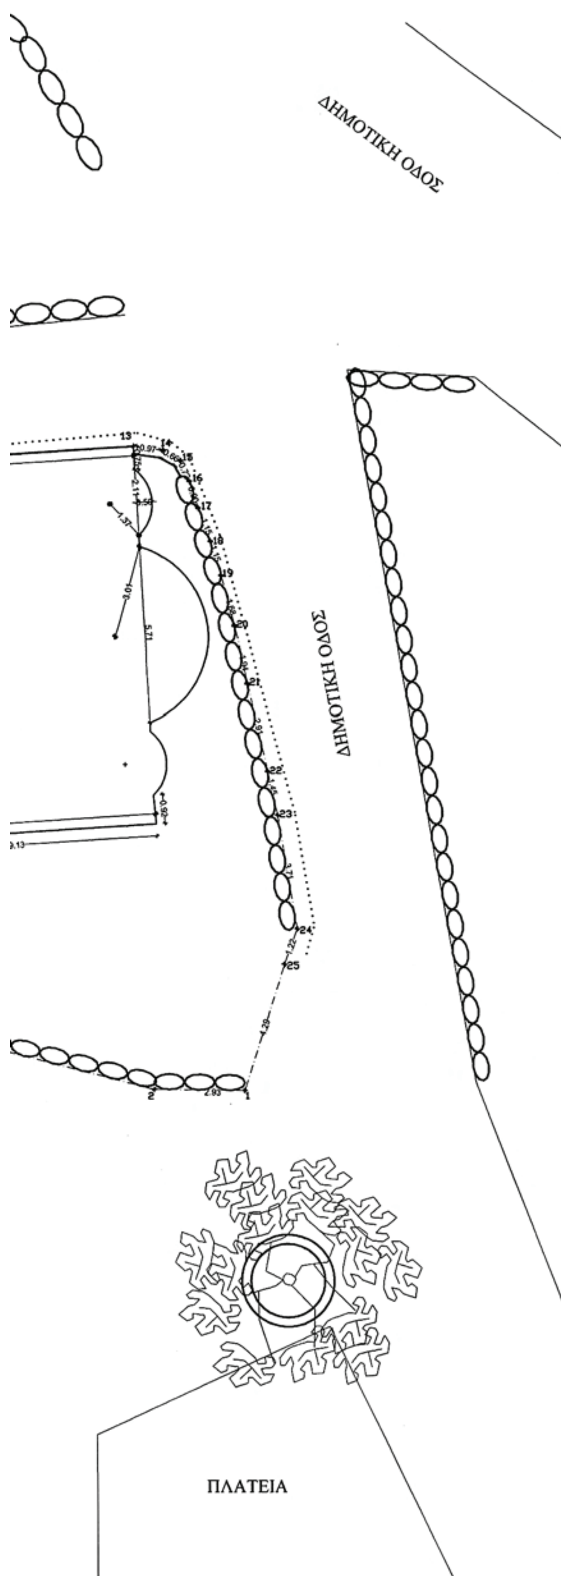


Εμβαδόν Οικοπέδου (1)(2)(3)(4)(5)(6)(7)(8)(9)(10)(11)(12)(13)(14)(15)(16)(17)(18)(19)(20)(21)(22)(23)(24)(25)
Υπολογισμός Εμβαδού με Ορθογώνιες Συντεταγμένες

| | Α/Α Σημείου | Περιγραφή Σημείου | X | Y | Πλευρά (m) |
|---|---|---|---|---|---|
| 1 | 1 | 1 | 250279.53 | 4293092.80 | 2.93 |
| 2 | 2 | 2 | 250276.60 | 4293092.84 | 12.32 |
| 3 | 3 | 3 | 250264.65 | 4293095.84 | 9.86 |
| 4 | 4 | 4 | 250255.10 | 4293098.24 | 1.70 |
| 5 | 5 | 5 | 250253.53 | 4293098.90 | 3.04 |
| 6 | 6 | 6 | 250251.01 | 4293100.60 | 1.62 |
| 7 | 7 | 7 | 250249.89 | 4293101.77 | 2.50 |
| 8 | 8 | 8 | 250248.34 | 4293103.73 | 7.90 |
| 9 | 9 | 9 | 250247.21 | 4293111.55 | 2.44 |
| 10 | 10 | 10 | 250249.63 | 4293111.78 | 2.93 |
| 11 | 11 | 11 | 250252.55 | 4293112.05 | 0.48 |
| 12 | 12 | 12 | 250253.03 | 4293112.10 | 23.02 |
| 13 | 13 | 13 | 250276.00 | 4293113.63 | 0.97 |
| 14 | 14 | 14 | 250276.96 | 4293113.50 | 0.66 |
| 15 | 15 | 15 | 250277.53 | 4293113.18 | 0.72 |
| 16 | 16 | 16 | 250277.82 | 4293112.51 | 0.90 |
| 17 | 17 | 17 | 250278.09 | 4293111.66 | 1.15 |
| 18 | 18 | 18 | 250278.49 | 4293110.57 | 1.15 |
| 19 | 19 | 19 | 250278.83 | 4293109.47 | 1.68 |
| 20 | 20 | 20 | 250279.25 | 4293107.84 | 1.94 |
| 21 | 21 | 21 | 250279.67 | 4293105.95 | 2.91 |
| 22 | 22 | 22 | 250280.30 | 4293103.12 | 1.45 |
| 23 | 23 | 23 | 250280.62 | 4293101.70 | 3.71 |
| 24 | 24 | 24 | 250281.23 | 4293098.04 | 1.22 |
| 25 | 25 | 25 | 250280.82 | 4293096.89 | 4.29 |
| 26 | 1 | 1 | 250279.53 | 4293092.80 | 0.00 |

Εμβαδόν Οικοπέδου Ε = 523.35m²

ΕΛΛΗΝΙΚΗ ΔΗΜΟΚΡΑΤΙΑ
ΝΟΜΑΡΧΙΑΚΗ ΑΥΤΟΔΙΟΙΚΗΣΗ ΑΙΤ/ΝΙΑΣ
Δ/ΝΣΗ ΠΟΛ. & ΠΕΡΙΒΑΛΛΟΝΤΟΣ
Αρ. Πρωτ. 14/1/09
Σ

| | |
|---|---|
| ΕΡΓΟΔΟΤΗΣ: | ΙΕΡΟΣ ΝΑΟΣ ΕΙΣΟΔΙΑ ΤΗΣ ΘΕΟΤΟΚΟΥ |
| ΕΡΓΟ: | ΠΡΟΣΘΗΚΗ ΚΩΔΩΝΟΣΤΑΣΙΟΥ |
| ΘΕΣΗ: | Δ. Δ. ΚΩΝΩΠΙΝΑΣ |
| ΔΗΜΟΣ: | ΔΗΜΟΥ ΜΕΔΕΩΝΟΣ |
| ΜΕΛΕΤΗΤΗΣ: | ΦΩΤΙΟΣ Χ. ΚΑΤΣΑΡΟΣ |
| ΘΕΜΑ ΣΧΕΔΙΟΥ: | **ΔΙΑΓΡΑΜΜΑ ΚΑΛΥΨΗΣ** |
| ΑΡΙΘΜΟΣ ΣΧΕΔΙΟΥ | **Τ1** |
| ΚΛΙΜΑΚΑ: | 1:100 |
| ΧΡΟΝΟΣ ΜΕΛΕΤΗΣ: | ΜΑΙΟΣ 2008 |
| ΣΦΡΑΓΙΔΑ: | |

ΚΥΡΙΑΚΗ ΔΗΜΗΤΡΙΟΥ ΠΟΛΙΤΙΚΟΣ ΜΗΧΑΝΙΚΟΣ

ΦΩΤΙΟΣ ΧΡ. ΚΑΤΣΑΡΟΣ
ΔΙΠΛΩΜΑΤΟΥΧΟΣ ΑΡΧΙΤΕΚΤΩΝ ΜΗΧΑΝΙΚΟΣ
ΑΡΙΘ. ΜΗΤΡΩΟΥ Τ.Ε.Ε.: 18.010
ΑΦΜ: ...- ΔΟΥ: ΑΓΡΙΝΙΟΥ

**ΕΘΝΙΚΟ ΤΥΠΟΓΡΑΦΕΙΟ**

Για τεχνικούς λόγους στο σχεδιάγραμμα, έγινε σμίκρυνση, κατά ποσοστό 30%

ΕΠΙΠΕΔΟ 3=7.55

ΕΡΓΟΔΟΤΗΣ: ΙΕΡΟΣ ΝΑΟΣ ΕΙΣΟΔΙΑ ΤΗΣ ΘΕΟΤΟΚΟΥ

ΕΡΓΟ: ΠΡΟΣΘΗΚΗ ΚΩΔΩΝΟΣΤΑΣΙΟΥ

ΘΕΣΗ: Δ. Δ. ΚΩΝΩΠΙΝΑΣ

ΔΗΜΟΣ: ΔΗΜΟΥ ΜΕΔΕΩΝΟΣ

ΜΕΛΕΤΗΤΗΣ: ΦΩΤΙΟΣ Χ. ΚΑΤΣΑΡΟΣ


ΘΕΜΑ ΣΧΕΔΙΟΥ: **ΚΑΤΟΨΕΙΣ**


ΑΡΙΘΜΟΣ ΣΧΕΔΙΟΥ: A1


ΚΛΙΜΑΚΑ: 1:50

ΧΡΟΝΟΣ ΜΕΛΕΤΗΣ: ΟΚΤΩΒΡΙΟΣ 2007

ΣΦΡΑΓΙΔΑ

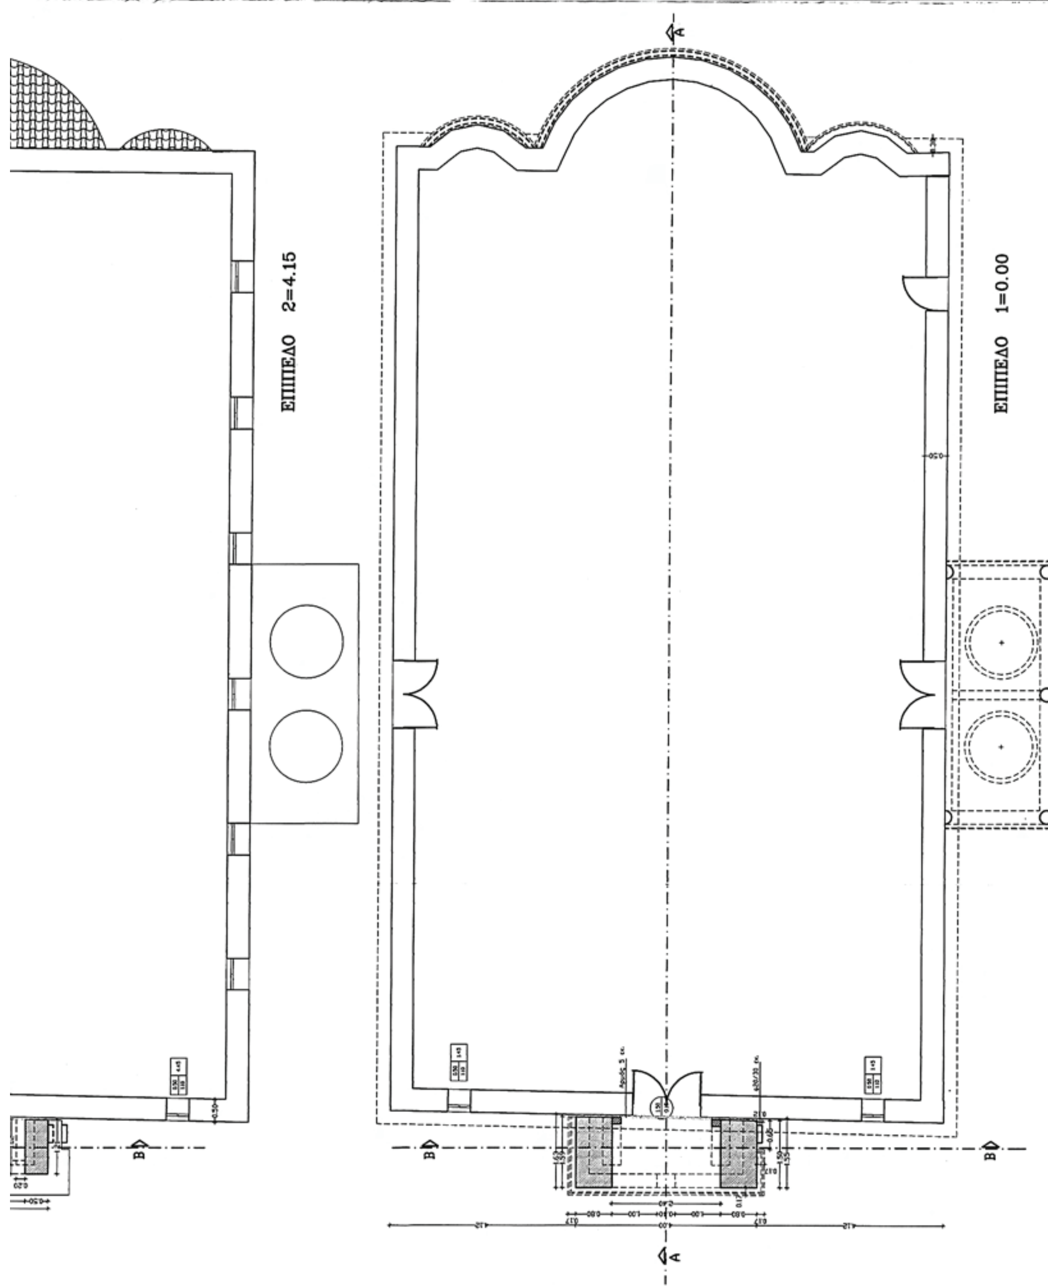

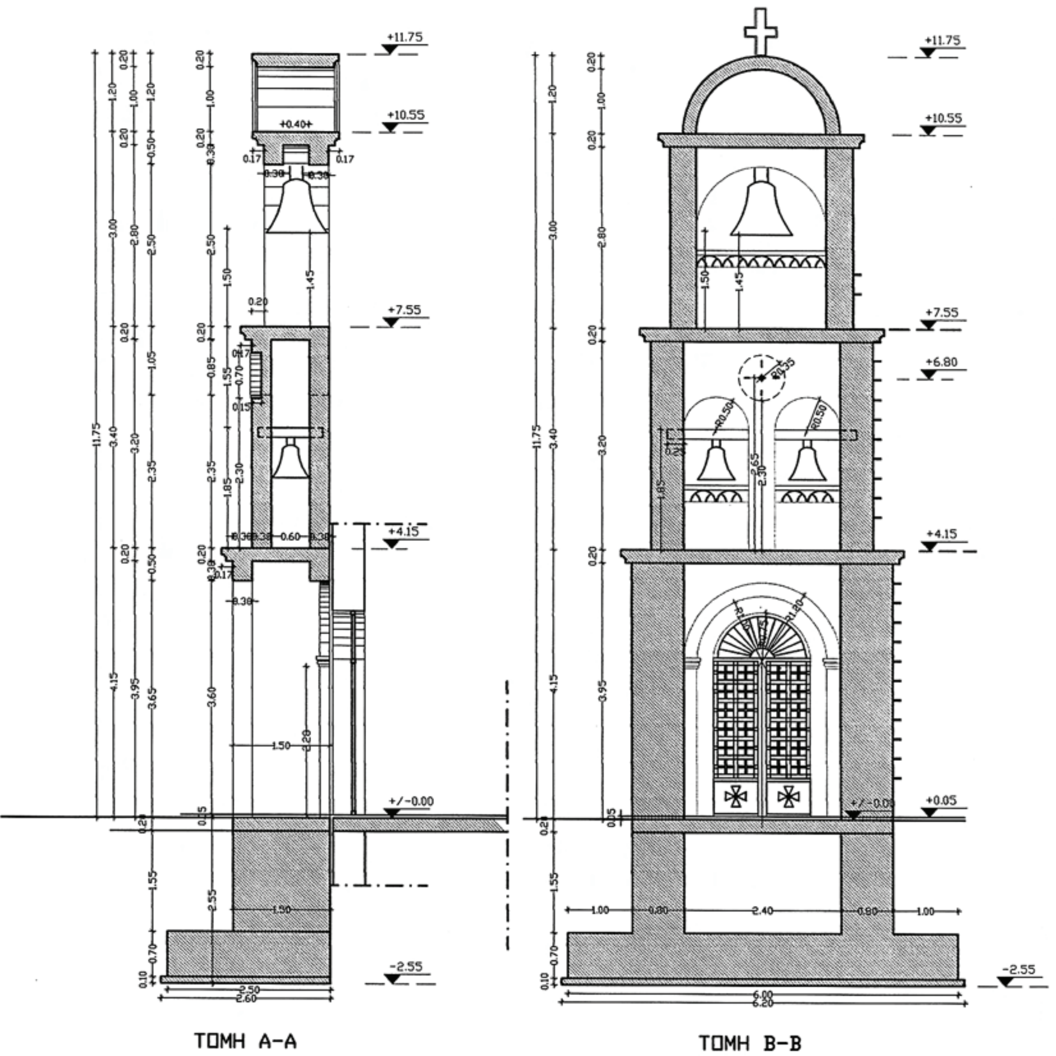

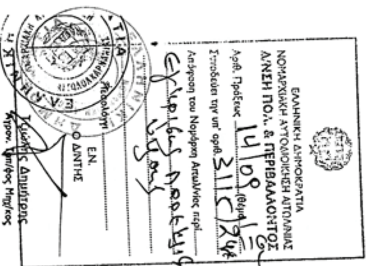
ΕΡΓΟΔΟΤΗΣ: ΙΕΡΟΣ ΝΑΟΣ ΕΙΣΟΔΙΑ ΤΗΣ ΘΕΟΤΟΚΟΥ

ΕΡΓΟ: ΠΡΟΣΘΗΚΗ ΚΩΔΩΝΟΣΤΑΣΙΟΥ

ΘΕΣΗ: Δ. Δ. ΚΩΝΩΠΙΝΑΣ

ΔΗΜΟΣ: ΔΗΜΟΥ ΜΕΔΕΩΝΟΣ

ΜΕΛΕΤΗΤΗΣ: ΦΩΤΙΟΣ Χ. ΚΑΤΣΑΡΟΣ

ΘΕΜΑ ΣΧΕΔΙΟΥ: **ΤΟΜΕΣ Α–Α & Β–Β**


ΑΡΙΘΜΟΣ ΣΧΕΔΙΟΥ: A2

ΚΛΙΜΑΚΑ: 1:50

ΧΡΟΝΟΣ ΜΕΛΕΤΗΣ: ΟΚΤΩΒΡΙΟΣ 2007

ΣΦΡΑΓΙΔΑ:

**ΕΘΝΙΚΟ ΤΥΠΟΓΡΑΦΕΙΟ**
Για τεχνικούς λόγους στο σχεδιάγραμμα, έγινε σμίκρυνση, κατά ποσοστό 43%

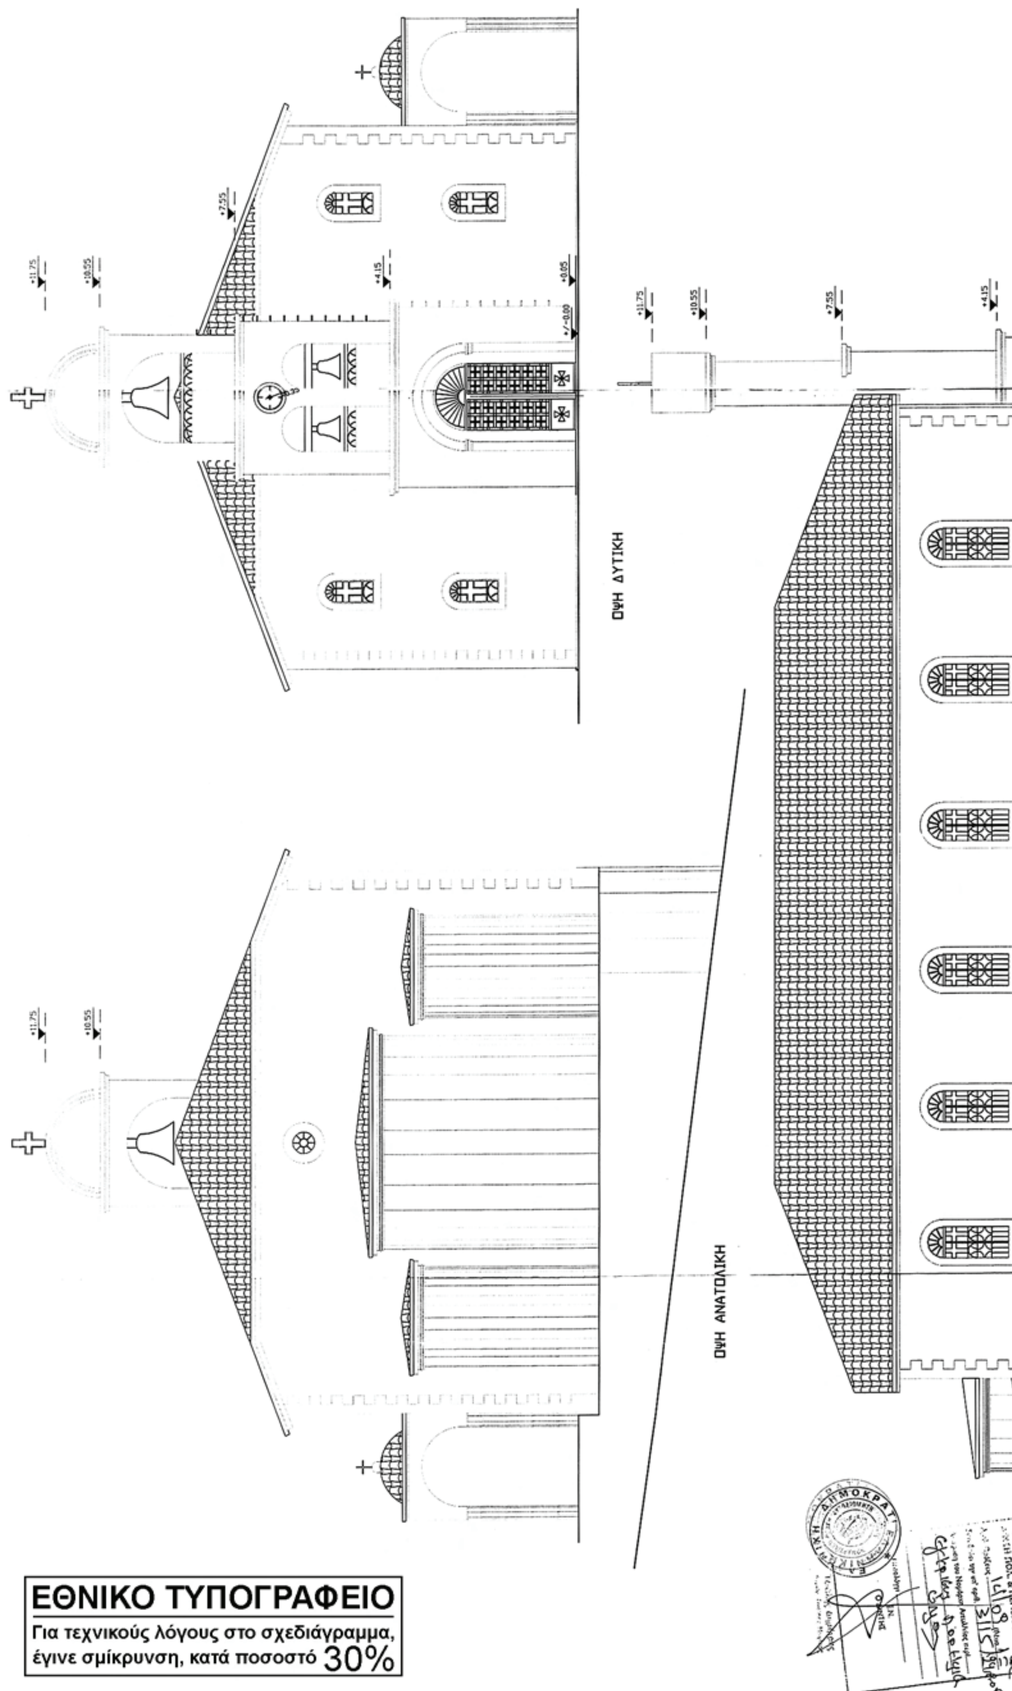


**ΕΘΝΙΚΟ ΤΥΠΟΓΡΑΦΕΙΟ**

Για τεχνικούς λόγους στο σχεδιάγραμμα, έγινε σμίκρυνση, κατά ποσοστό 30%

ΕΡΓΟΔΟΤΗΣ: ΙΕΡΟΣ ΝΑΟΣ ΕΙΣΟΔΙΑ ΤΗΣ ΘΕΟΤΟΚΟΥ

ΕΡΓΟ: ΠΡΟΣΘΗΚΗ ΚΩΔΩΝΟΣΤΑΣΙΟΥ

ΘΕΣΗ: Δ. Δ. ΚΩΝΩΠΙΝΑΣ

ΔΗΜΟΣ: ΔΗΜΟΥ ΜΕΔΕΩΝΟΣ

ΜΕΛΕΤΗΤΗΣ: ΦΩΤΙΟΣ Χ. ΚΑΤΣΑΡΟΣ

ΘΕΜΑ ΣΧΕΔΙΟΥ: **ΟΨΕΙΣ**

ΑΡΙΘΜΟΣ ΣΧΕΔΙΟΥ: Α3

ΚΛΙΜΑΚΑ: 1:50

ΧΡΟΝΟΣ ΜΕΛΕΤΗΣ: ΟΚΤΩΒΡΙΟΣ 2007

ΣΦΡΑΓΙΔΑ:

ΟΨΗ ΒΟΡΕΙΑ

ΟΨΗ ΝΟΤΙΑ



**ΑΠΟ ΤΟ ΕΘΝΙΚΟ ΤΥΠΟΓΡΑΦΕΙΟ**
ΚΑΠΟΔΙΣΤΡΙΟΥ 34 * ΑΘΗΝΑ 104 32 * ΤΗΛ. 210 52 79 000 * FAX 210 52 21 004
ΗΛΕΚΤΡΟΝΙΚΗ ΔΙΕΥΘΥΝΣΗ: http://www.et.gr – e-mail: webmaster.et@et.gr